

Teatro Condominio Vittorio Gassman - Gallarate -

Americana sala

- 14 canali dimmer da 1 a 14
- 1 ritorno dmx 5 poli
- 1 ritorno bnc (video)
- 2 dirette 16 A

I° Americana
12 ritorni

II° Americana
8 ritorni

III° Americana
12 ritorni

9 tiri elettrici

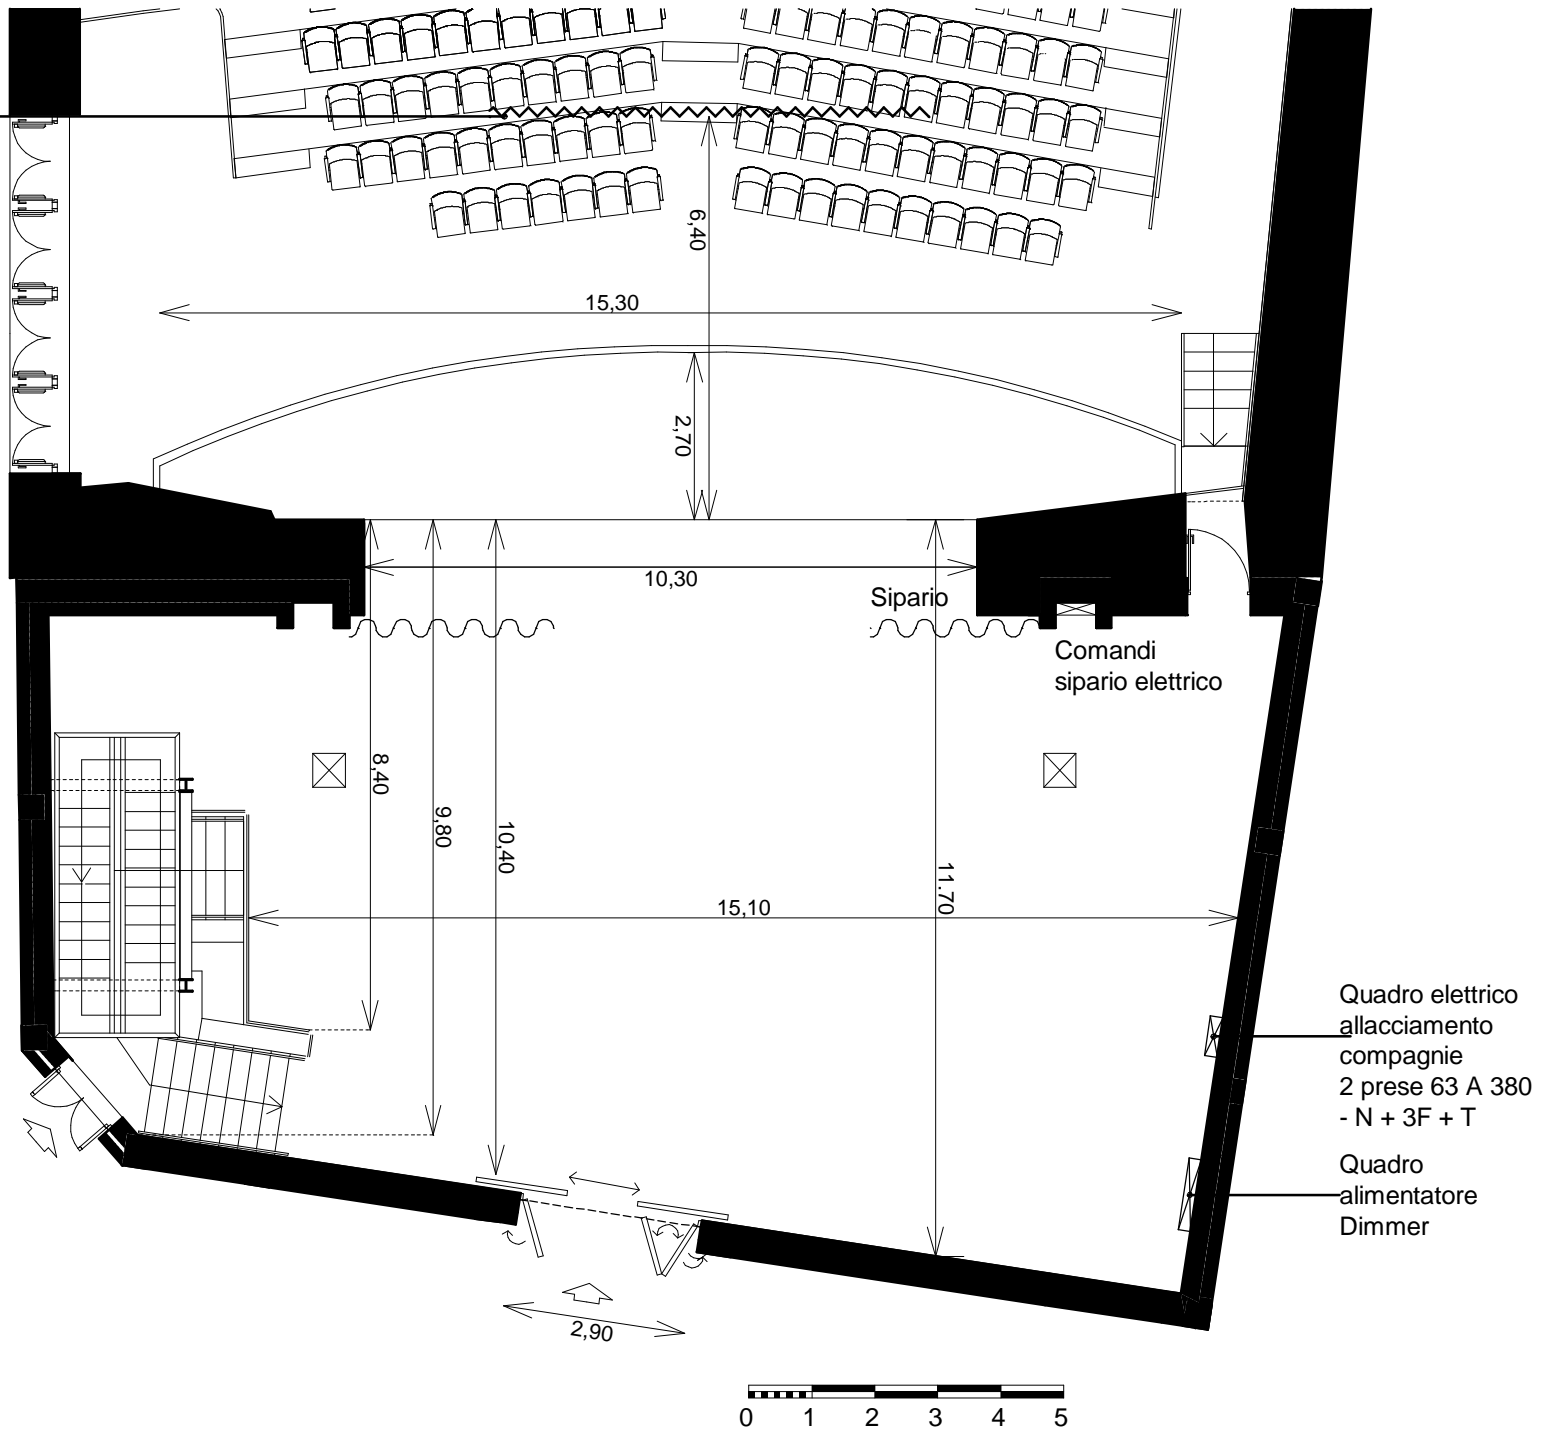


TAVOLA TECNICA PALCOSCENICO

La Direzione Tecnica del Teatro
arch. Simone Paggiarin