

Teatro Condominio Vittorio Gassman - Gallarate -

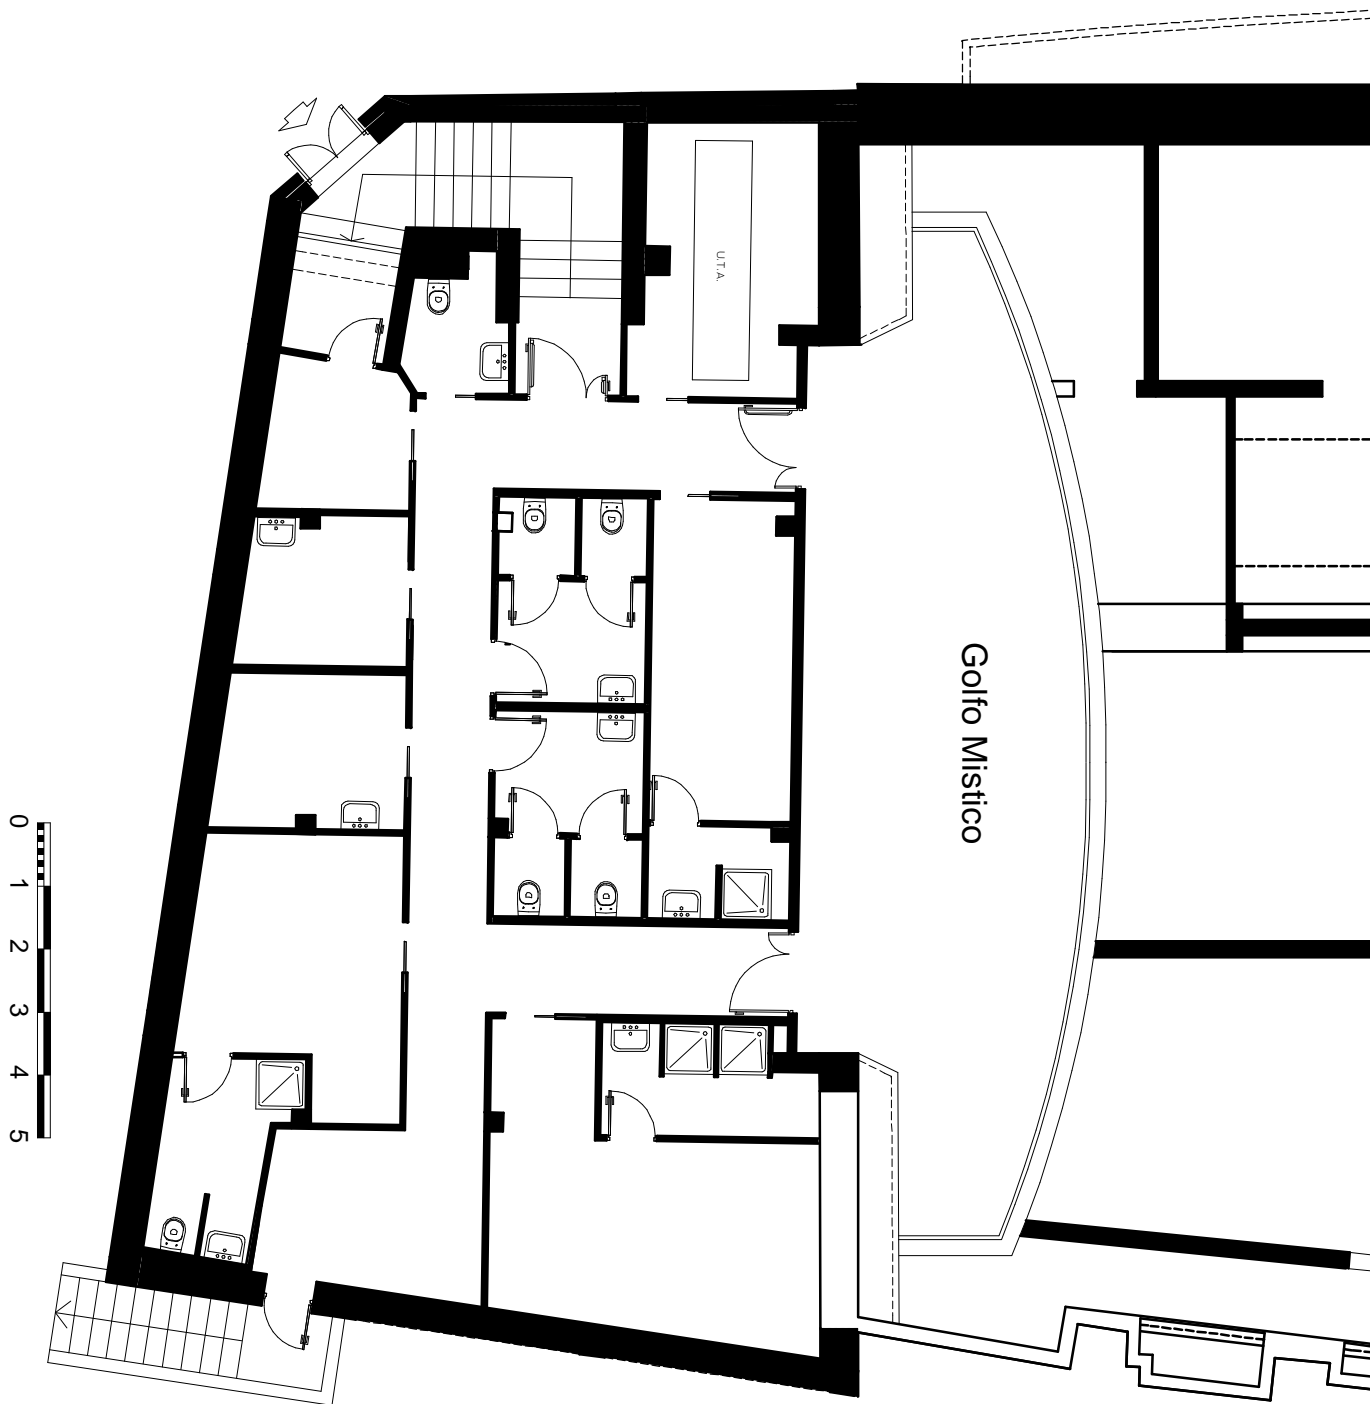


TAVOLA TECNICA PALCOSCENICO

La Direzione Tecnica del Teatro
arch. Simone Paggiarin